

LA PRESENTE U.I. E COMPOSTA DA
N. 2 PLANIMETRIE DI CUI QUESTA
E' LA N.1 -

MODULARIO
F. 106, mod. 484



MINISTERO DELLE FINANZE
DIPARTIMENTO DEL TERRITORIO
CATASTO EDILIZIO URBANO (R.D. 13-4-1939, n. 652)

AUGUSTO A


MOD. AN (CEU)

LIRE
300


Planimetria di u.i.u. in Comune di: PONTIROLO NUOVO via G. PASCOLI civ. 17

PER AMPLIAMENTO, FUSIONE E DIVISIONE
DEL FG. 9 MAP. 3411 SUB. 12-3-4-5-6
ASSUME NUOVO IDENTIFICATIVO
FG. 9 MAP. 3411 SUB. 701

VIA G. PASCOLI

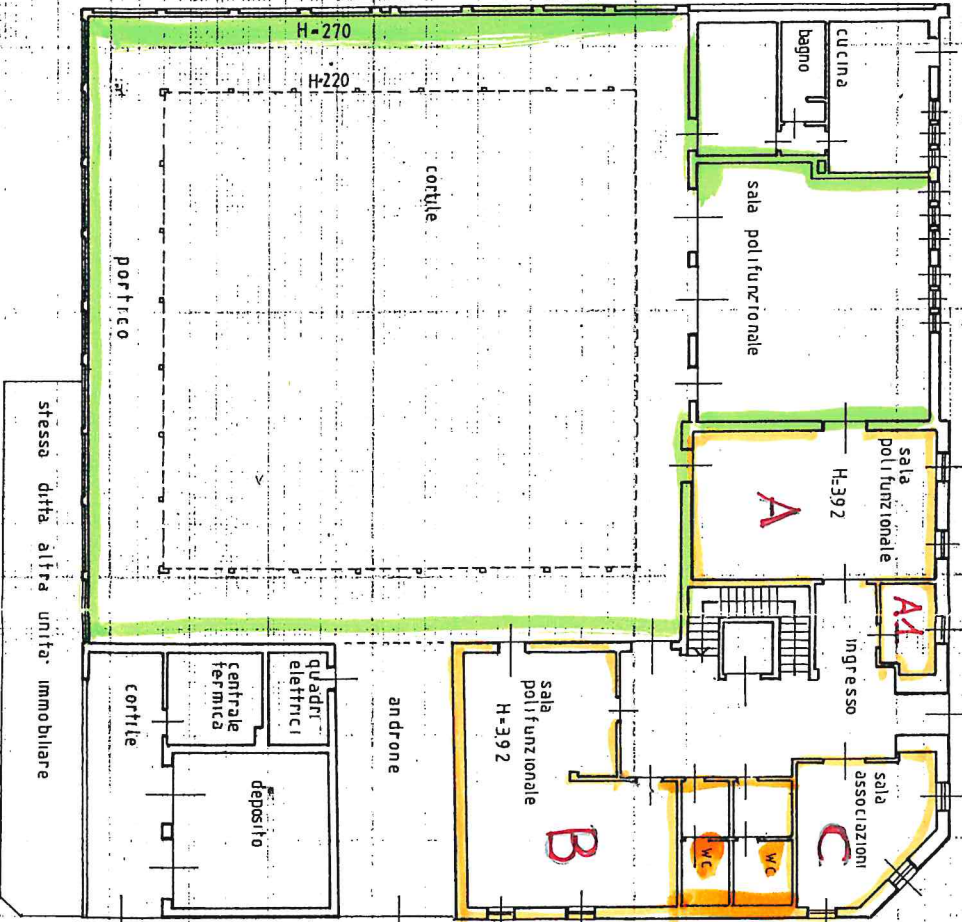


VIA EUROPA

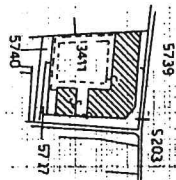

ESTRATTO MAPPA
FG. 9 SCALA 1:2000

ORIENTAMENTO

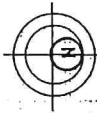

SCALA DI 1:200

PIANO TERRA

Dichiarazione di N.C. ☐
Denuncia di variazione ☒
Completata dal PERITO (Titolo cognome e nome)
MANENTI MARIO


Identificativi catastali
F. 9
n. 3411 sub. 701
Iscritto all'albo dei PERITI
della provincia di BERGAMO n. 154
Firma





RESERVATO ALL'UFFICIO



Planimetria di u.i.u. in Comune di PONTIROLO NUOVO via G. PASCOLI civ. 17

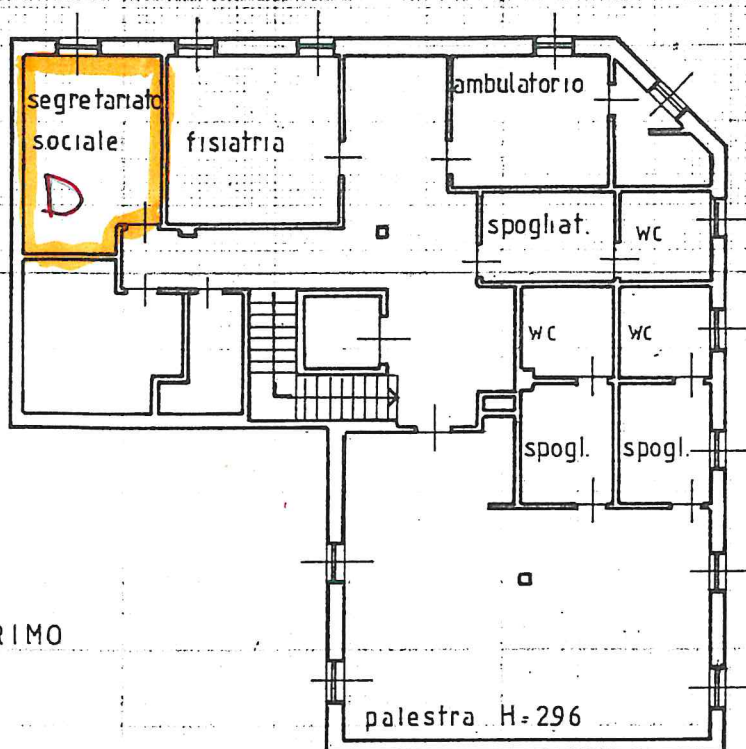
LA PRESENTE U.I. E' COMPOSTA DI N.2
PLANIMETRIE DI CUI QUESTA E' LA N.2 -

PIANO PRIMO

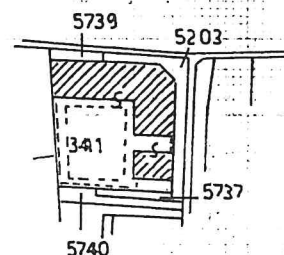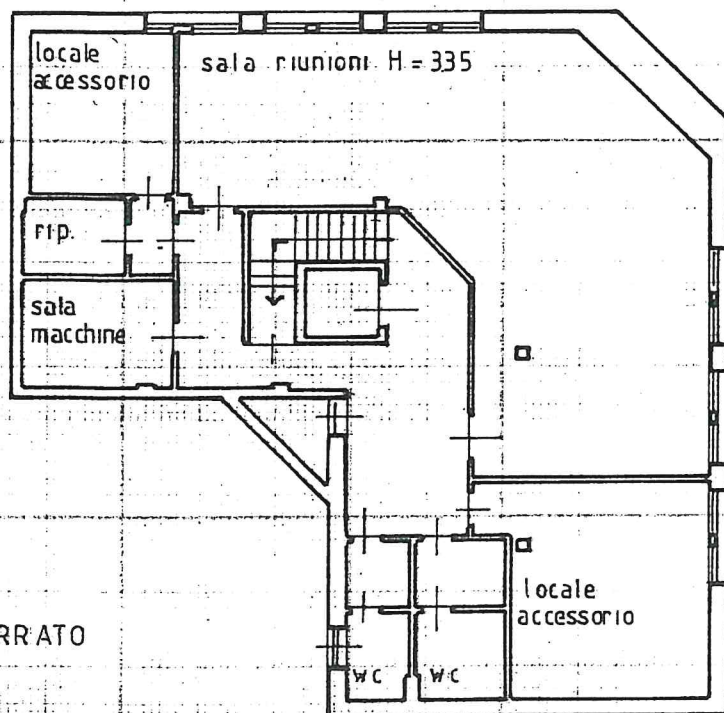ESTRATTO MAPPA
FG 9 SCALA 1:2000

PIANO INTERRATO

ORIENTAMENTO

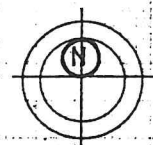

SCALA DI 1:200

Dichiarazione di N.C. ☐
Denuncia di variazione ☒

Identificativi catastali

F. 9
n. 3411 sub. 701Compilata dal PERITO
(Titolo, cognome e nome)
MARIO MANENTIIscritto all'albo dei PERITI
della provincia di BERGAMO n. 154
data 8/1/1999 Firma *[Signature]*

RISERVATO ALL'UFFICIO

2000 F 00903