


Allegato A

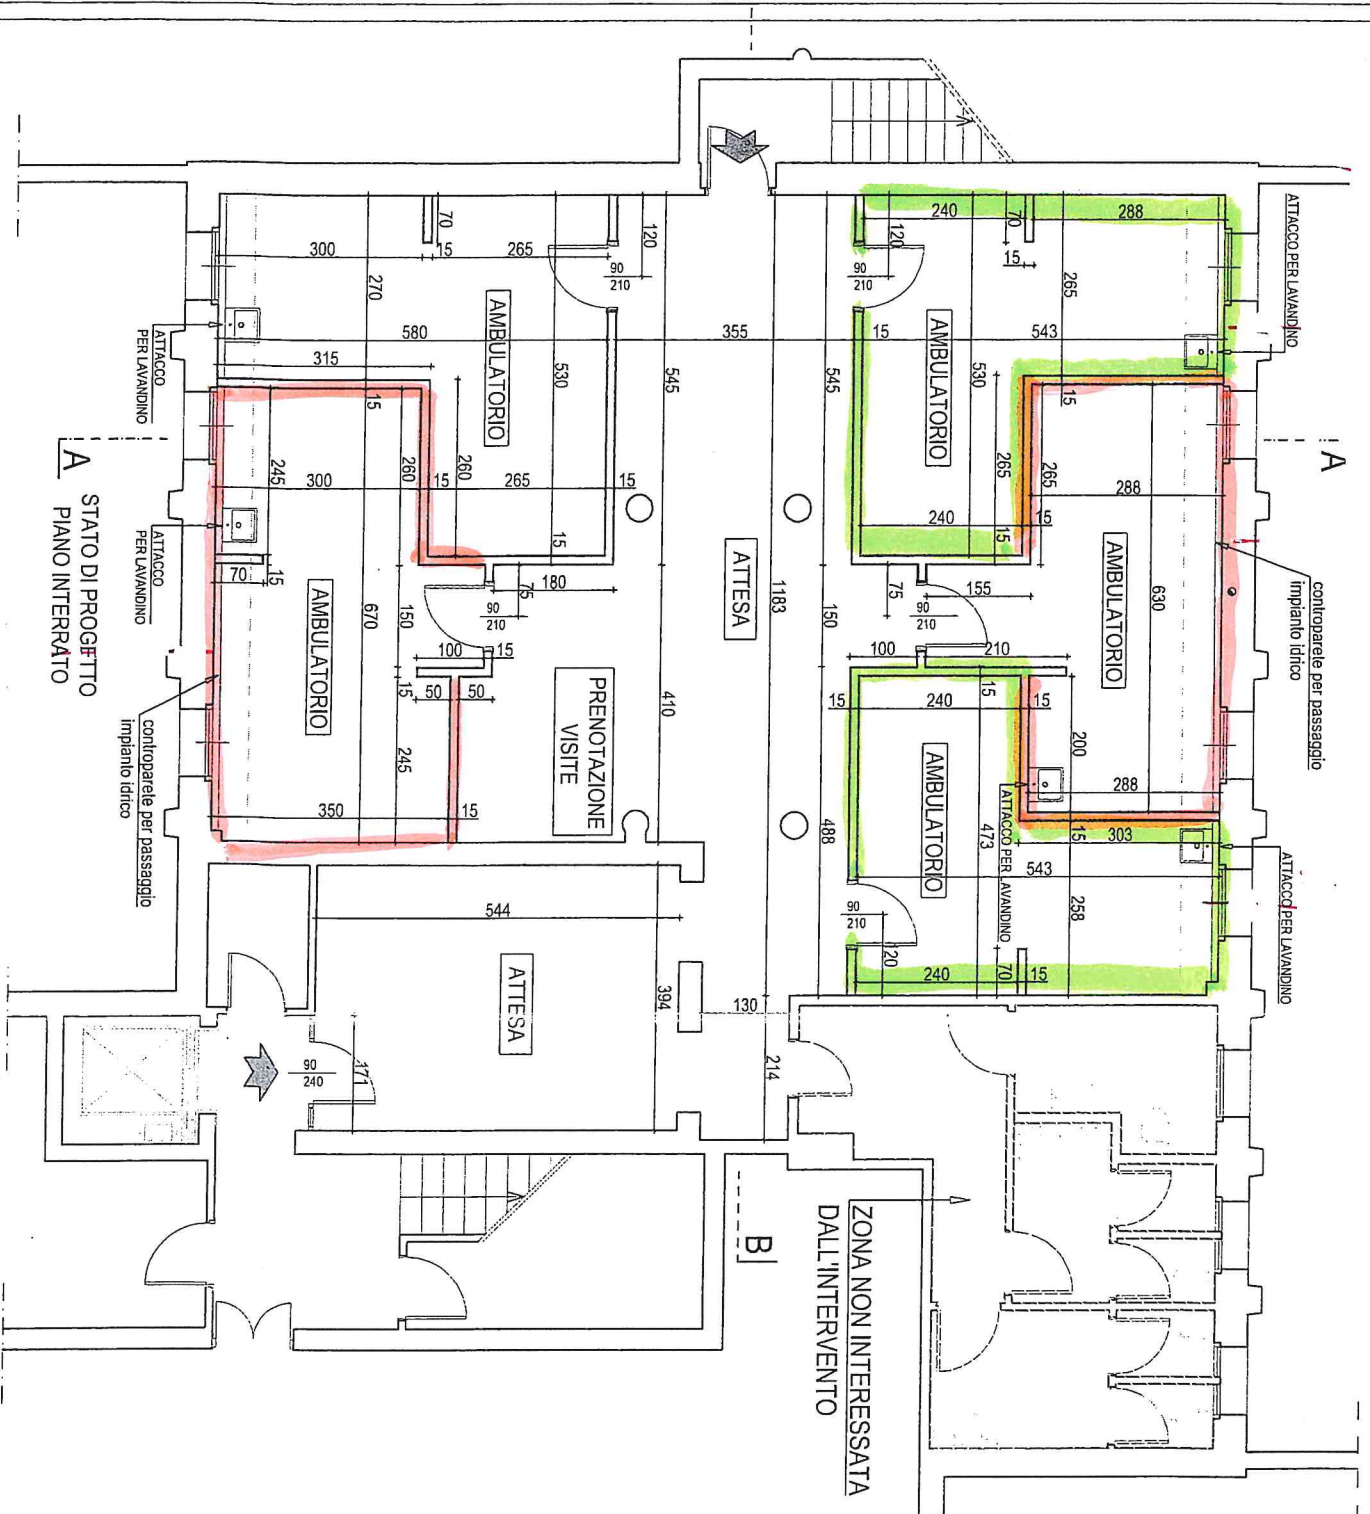

ZONA NON INTERESSATA
DALL'INTERVENTO

COMUNE DI PONTIROLO NUOVO

PROGETTO
REALIZZAZIONE DI
POLIAMBULATORI MEDICI
CONDOMINIO SOLIDALE
VIA SAN MICHELE
PONTIROLO NUOVO (BG)

PIANTA STATO DI PROGETTO



SDP 03/2018