PIANO TERRA
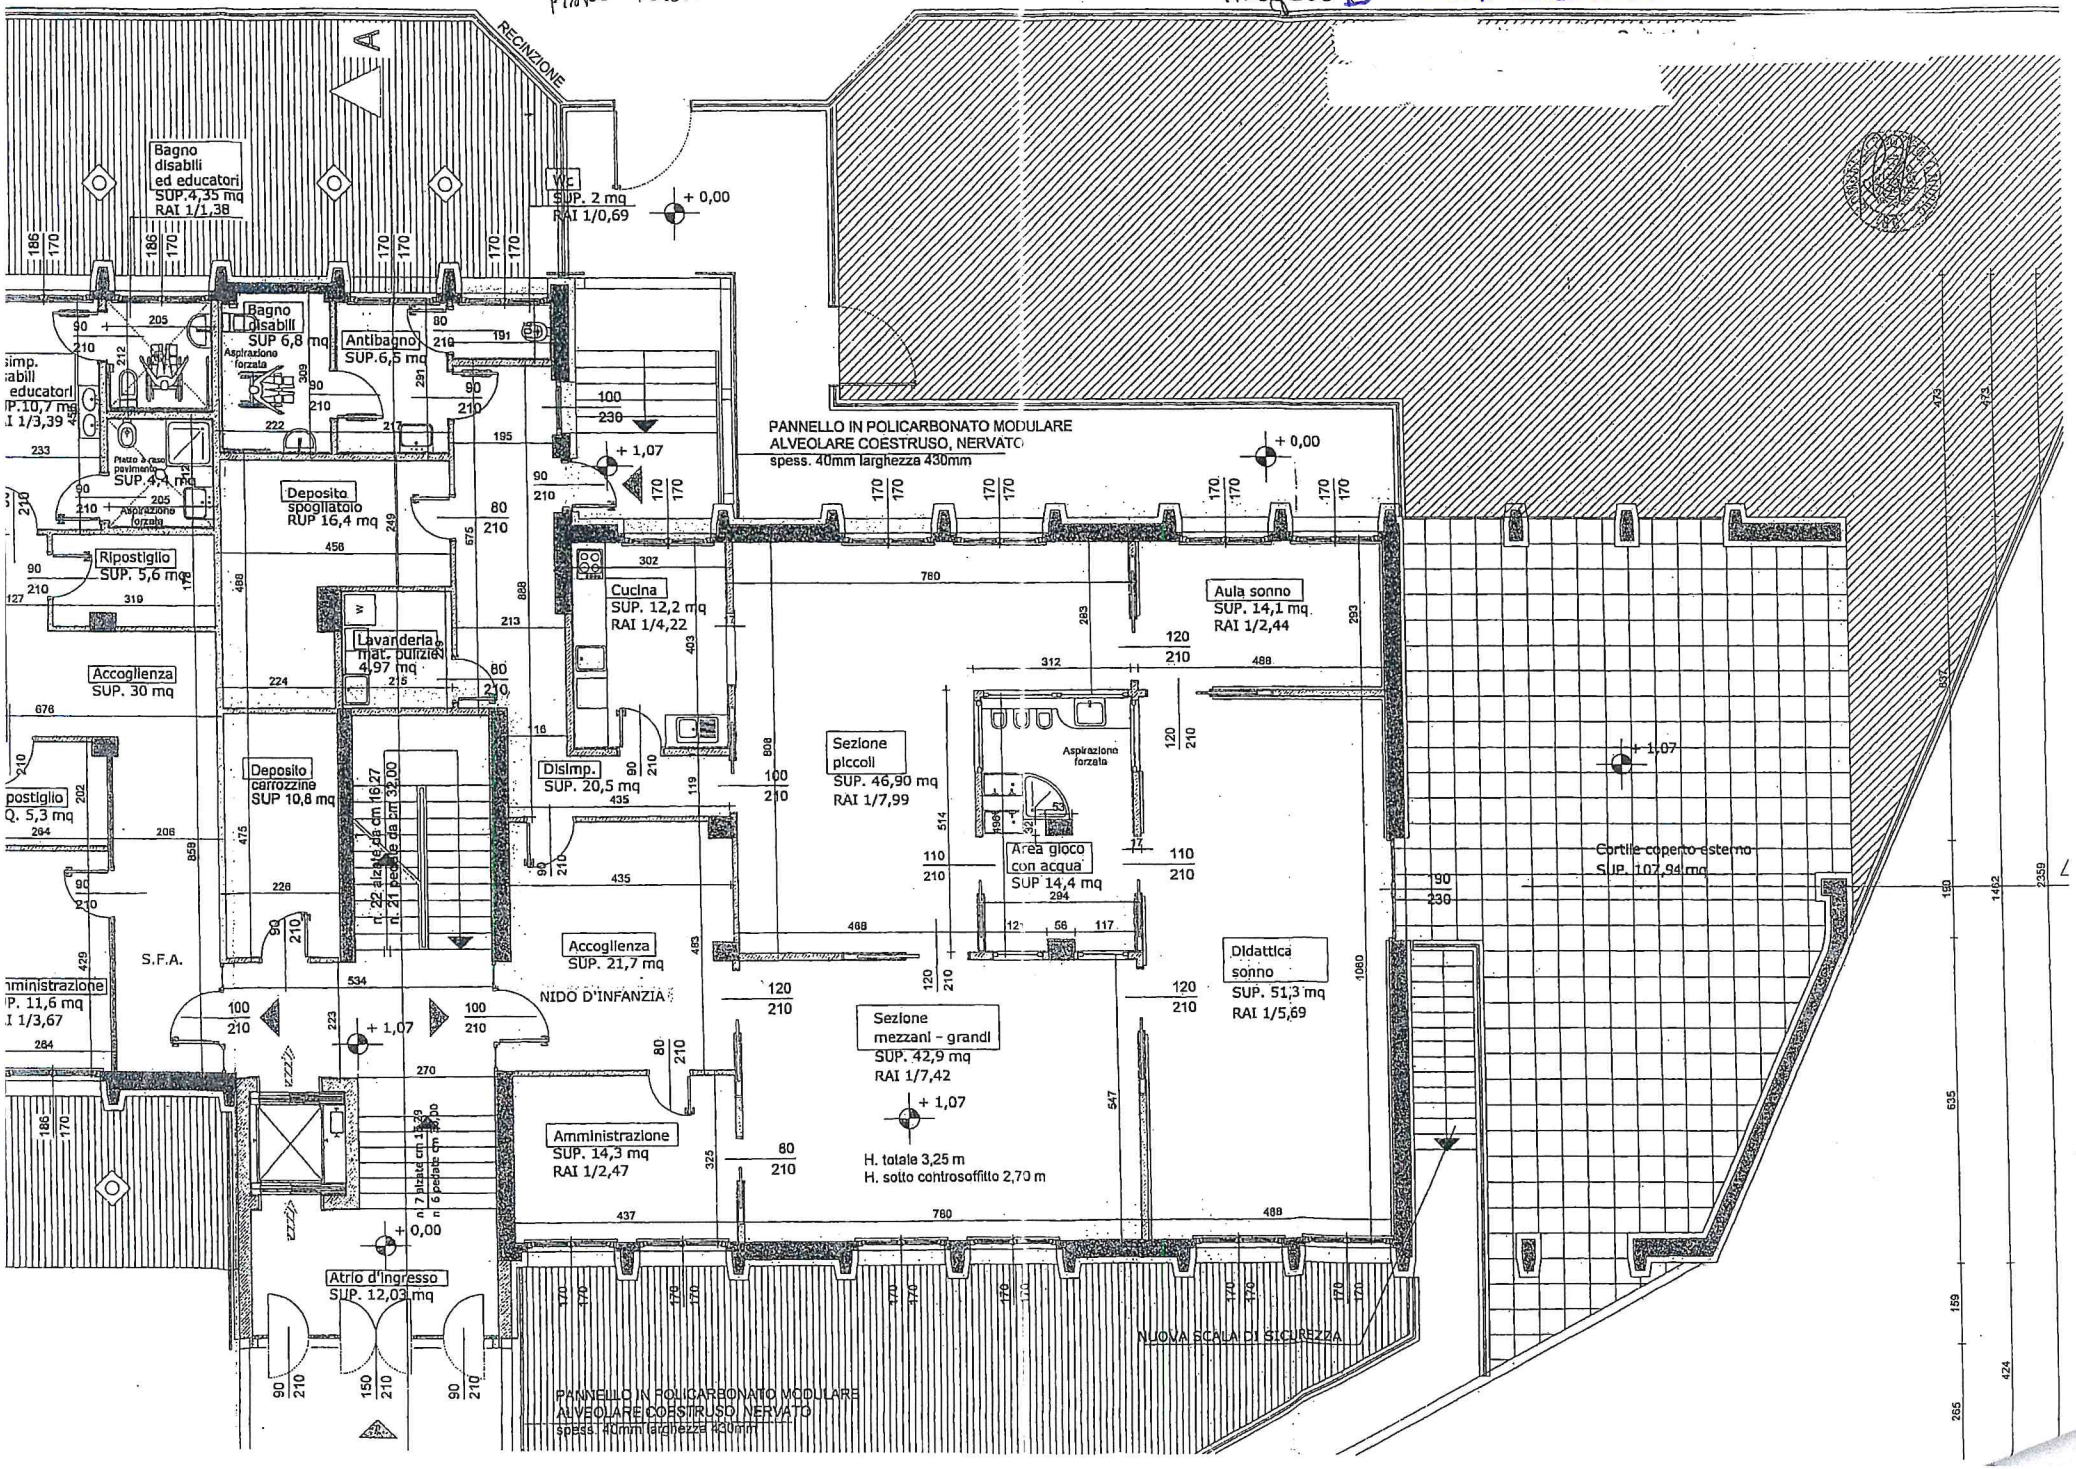
Allegato B - locali ASILO NIDO